


1
 PLACA RADIER DE 25CM
 FOLIE HIDROIZOLANTA DIN POLIETILENA
 PERNA DIN PIATRA SPARTA SI NISIP
 COMPACTATA MECANIC 25CM
 UMPLUTURA DE PAMANT

2
 JGHEAB METALIC DIN TABLA ZINCATA PREVOPSITA
 BURLAN METALIC DIN TABLA ZINCATA PREVOPSITA
 PANOUL SANDWICH METALIC 60MM EI 15 MIN
 STALP METALIC CADRU 2XC3X300

3
 ATIC DIN PANOURI METALICE SANDWICH 40MM
 COAMA EXTERIOARA DIN TABLA ZINCATA PREVOPSITA
 INVELITOARE PANOURI METALICE SANDWICH 80MM EI 15 MIN
 COAMA INTERIOARA DIN TABLA ZINCATA PREVOPSITA
 PANE METALICE TIP C 2X150
 GRINDA CADRU METALIC 2XC3X300

4
 PAVELE DIN BETON AUTOBLOCANTE
 PERNA DIN PIATRA SPARTA SI NISIP
 COMPACTATA MECANIC
 UMPLUTURA DE PAMANT

5
 TARCHET/GRESIE
 PODINA DIN 2XOSB24MM BATUTE TIP BRADULET
 STRUCTURA PLANSEU DIN PROFILE ROLUITE
 TAVAN FALS DIN GISP CARTON

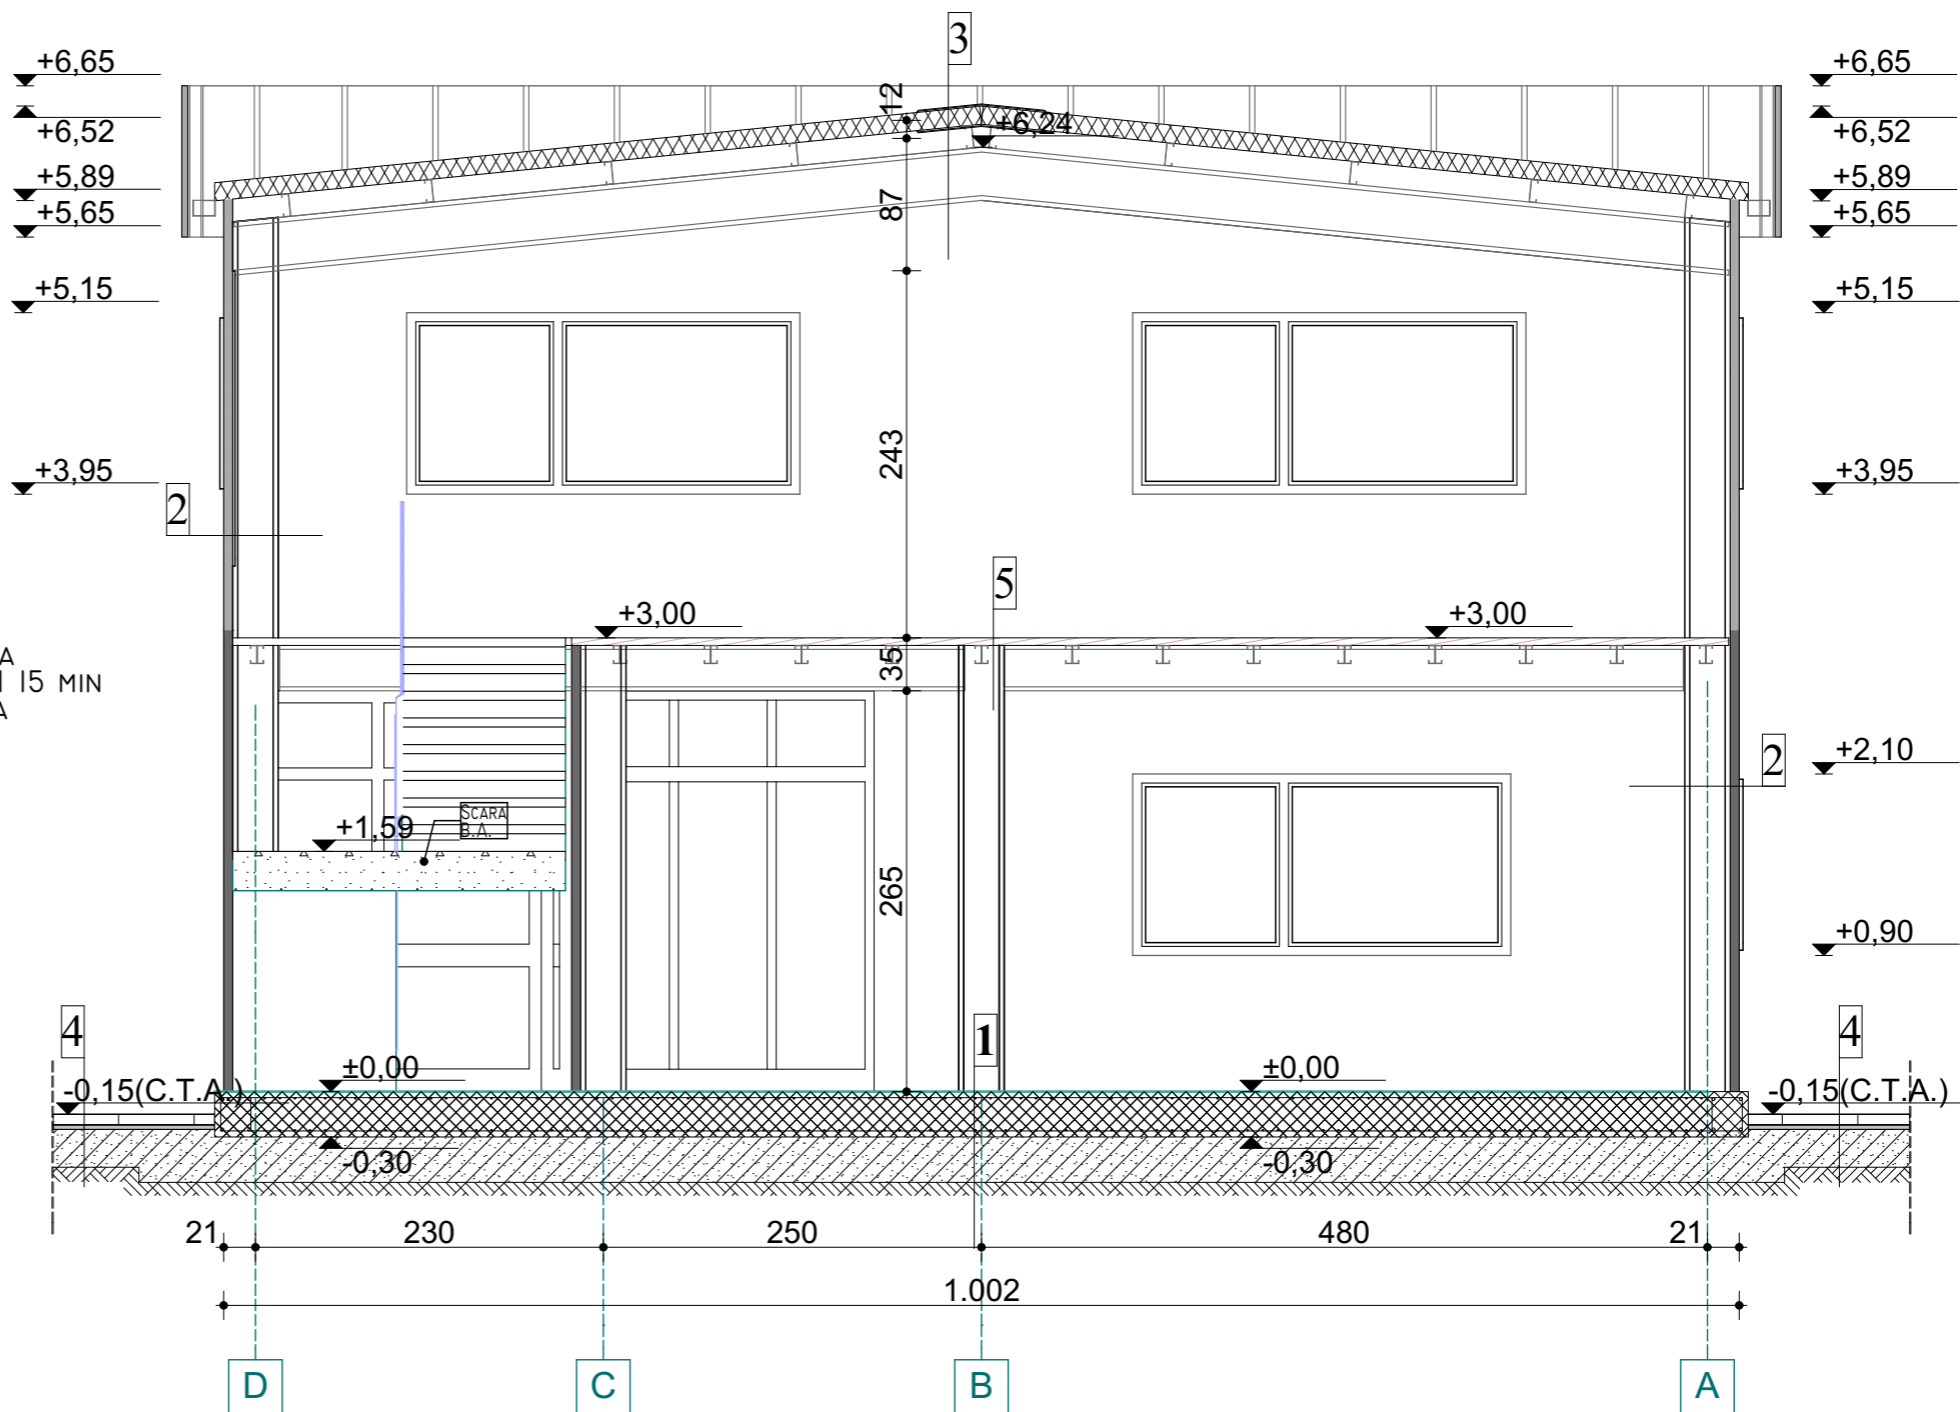

S.C. KLIPSPROIECT S.R.L. BISTRITA STR. ANDREI MURESANU NR.15 SCARA A, ETAJ PARTER, AP.2 0747519595

Acest document si informatiile pe care le contine pot fi utilizate exclusiv in scopul in care acesta a fost elaborat. Copierea reproducerea sau utilizarea partiala sau integrala a prezentului document in alte scopuri este interzisa fara acordul scris din partea SC KLIPSPROIECT SRL. Documentul este valabil numai cu stampilele si semnaturile proiectantilor si verficatorilor in original.

	ING. MOLDOVAN IOAN				
VERIFICATOR/ EXPERT	NUME	SEMNATURA	CERINTA	REFERAT/EXPERTIZA NR.	
				BENEFICIAR:	PR. NR. 01/2023
SPECIFICATIE	NUME	SEMNATURA	SCARA: 1:50	TITLUL PROIECTULUI: KIT HALA TIPIII	FAZA D.T.A.C
SEF PROIECT				ADRESA:	
PROIECTAT			DATA: 02.2023	TITLUL PLANSEI: SECTIUNE TRANSVERSALA MAGAZIN	PL. NR. A.05
DESENAT					