


PLAN PARTER

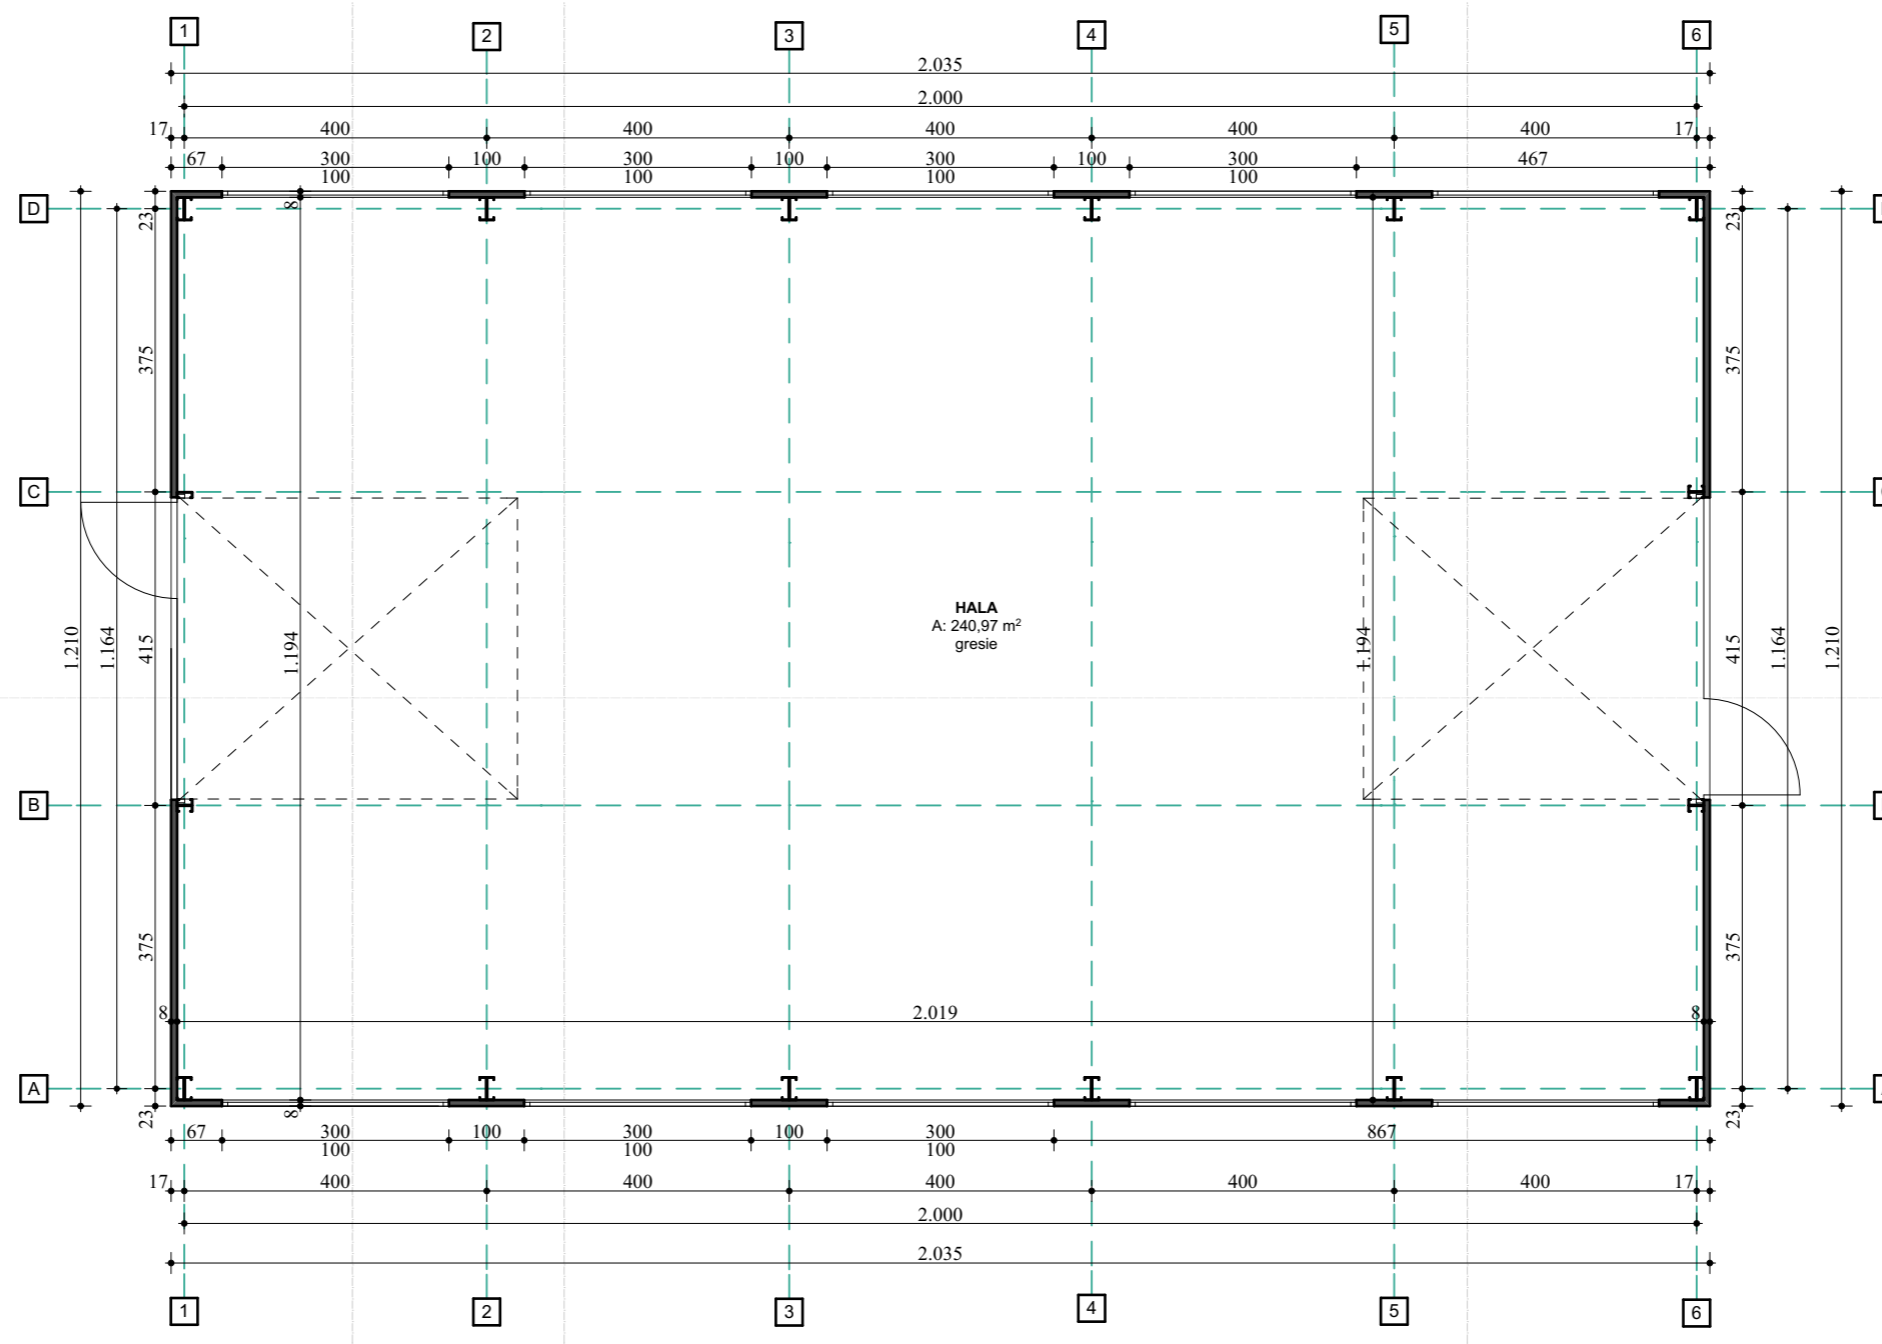

S.C. KLIPSPROIECT S.R.L. BISTRITA STR. ANDREI MURESANU NR.15 SCARA A, ETAJ PARTER, AP.2 0747519595

Acest document si informatiile pe care le contine pot fi utilizate exclusiv in scopul in care acesta a fost elaborat. Copierea reproducerea sau utilizarea partiala sau integrala a prezentului document in alte scopuri este interzisa fara acordul scris din partea SC KLIPSPROIECT SRL. Documentul este valabil numai cu stampilele si semnaturile proiectantilor si verficatorilor in original.

	ING. MOLDOVAN IOAN				
VERIFICATOR/ EXPERT	NUME	SEMNATURA	CERINTA	REFERAT/EXPERTIZA NR.	
				BENEFICIAR:	PR. NR. 01/2023
SPECIFICATIE	NUME	SEMNATURA	SCARA: 1:100	TITLUL PROIECTULUI: KIT HALA TIPI	FAZA D.T.A.C
SEF PROIECT				ADRESA:	
PROIECTAT			DATA: 02.2023	TITLUL PLANSEI: PLAN PARTER	PL. NR. A.03
DESENAT					