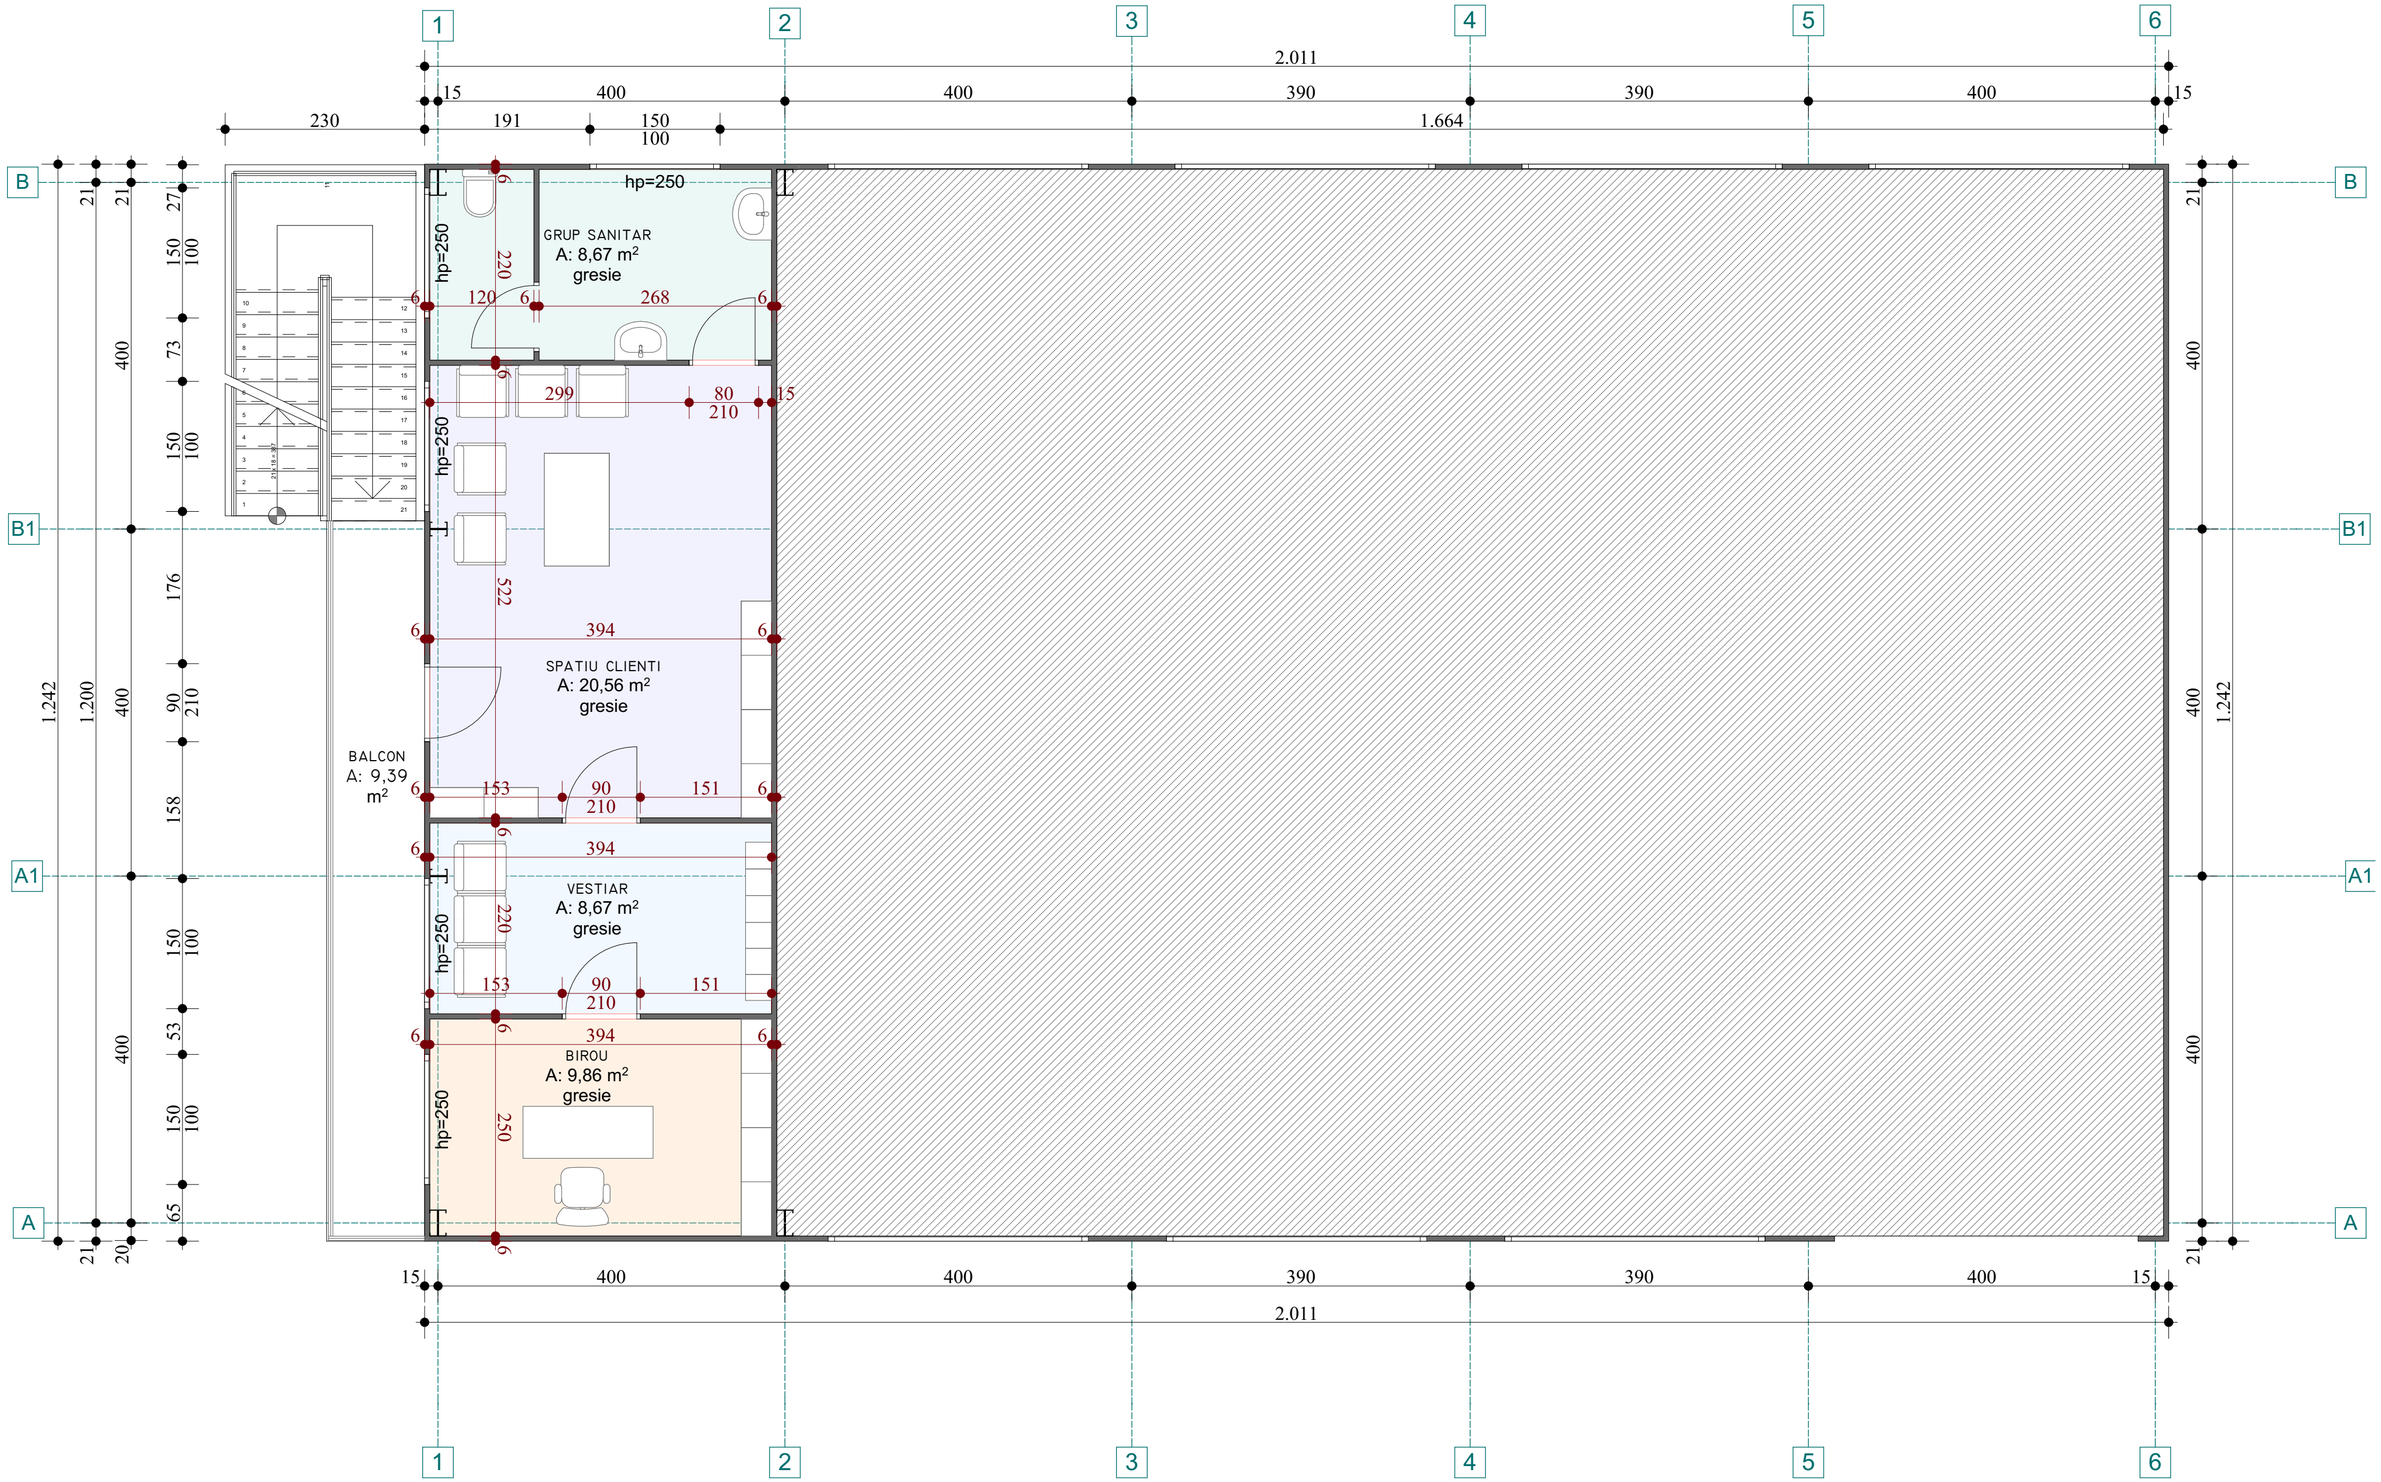

Suprafete Etaj		
Nume zona	Suprafata	Volum
birou	9,86	26,61
grup sanitar	8,67	23,40
spatiu clienti	20,56	55,51
vestiar	8,67	23,40
	47,76 m²	128,92 m³

S.C. KLIPSPROIECT S.R.L. BISTRITA STR.ANDREI MURESANU NR.15 SCARA A, ETAJ PARTER, AP.2 0747519595
Acest document si informatiile pe care le contine pot fi utilizate exclusiv in scopul in care acesta a fost elaborat. Copierea reproducerea sau utilizarea partiala sau integrala a prezentului document in alte scopuri este interzisa fara acordul scris din partea SC KLIPSPROIECT SRL.Documentul este valabil numai cu stampilele si semnaturile proiectantilor si verificatorilor in original.

	ING. MOLDOVAN IOAN			
VERIFICATOR/ EXPERT	NUME	SEMNATURA	CERINTA	REFERAT/EXPERTIZA NR.
			BENEFICIAR:	PR. NR. 01/2023
SPECIFICATIE	NUME	SEMNATURA	SCARA: 1:50, 1:1	TITLUL PROIECTULUI: KIT HALA TIP2 — FAZA D.T.A.C
SEF PROIECT				ADRESA:
PROIECTAT			DATA: 02.2023	TITLUL PLANSEI: PLAN ETAJ — PL. NR. A.04
DESENAT				