


SECTIUNE TRANSVERSALA

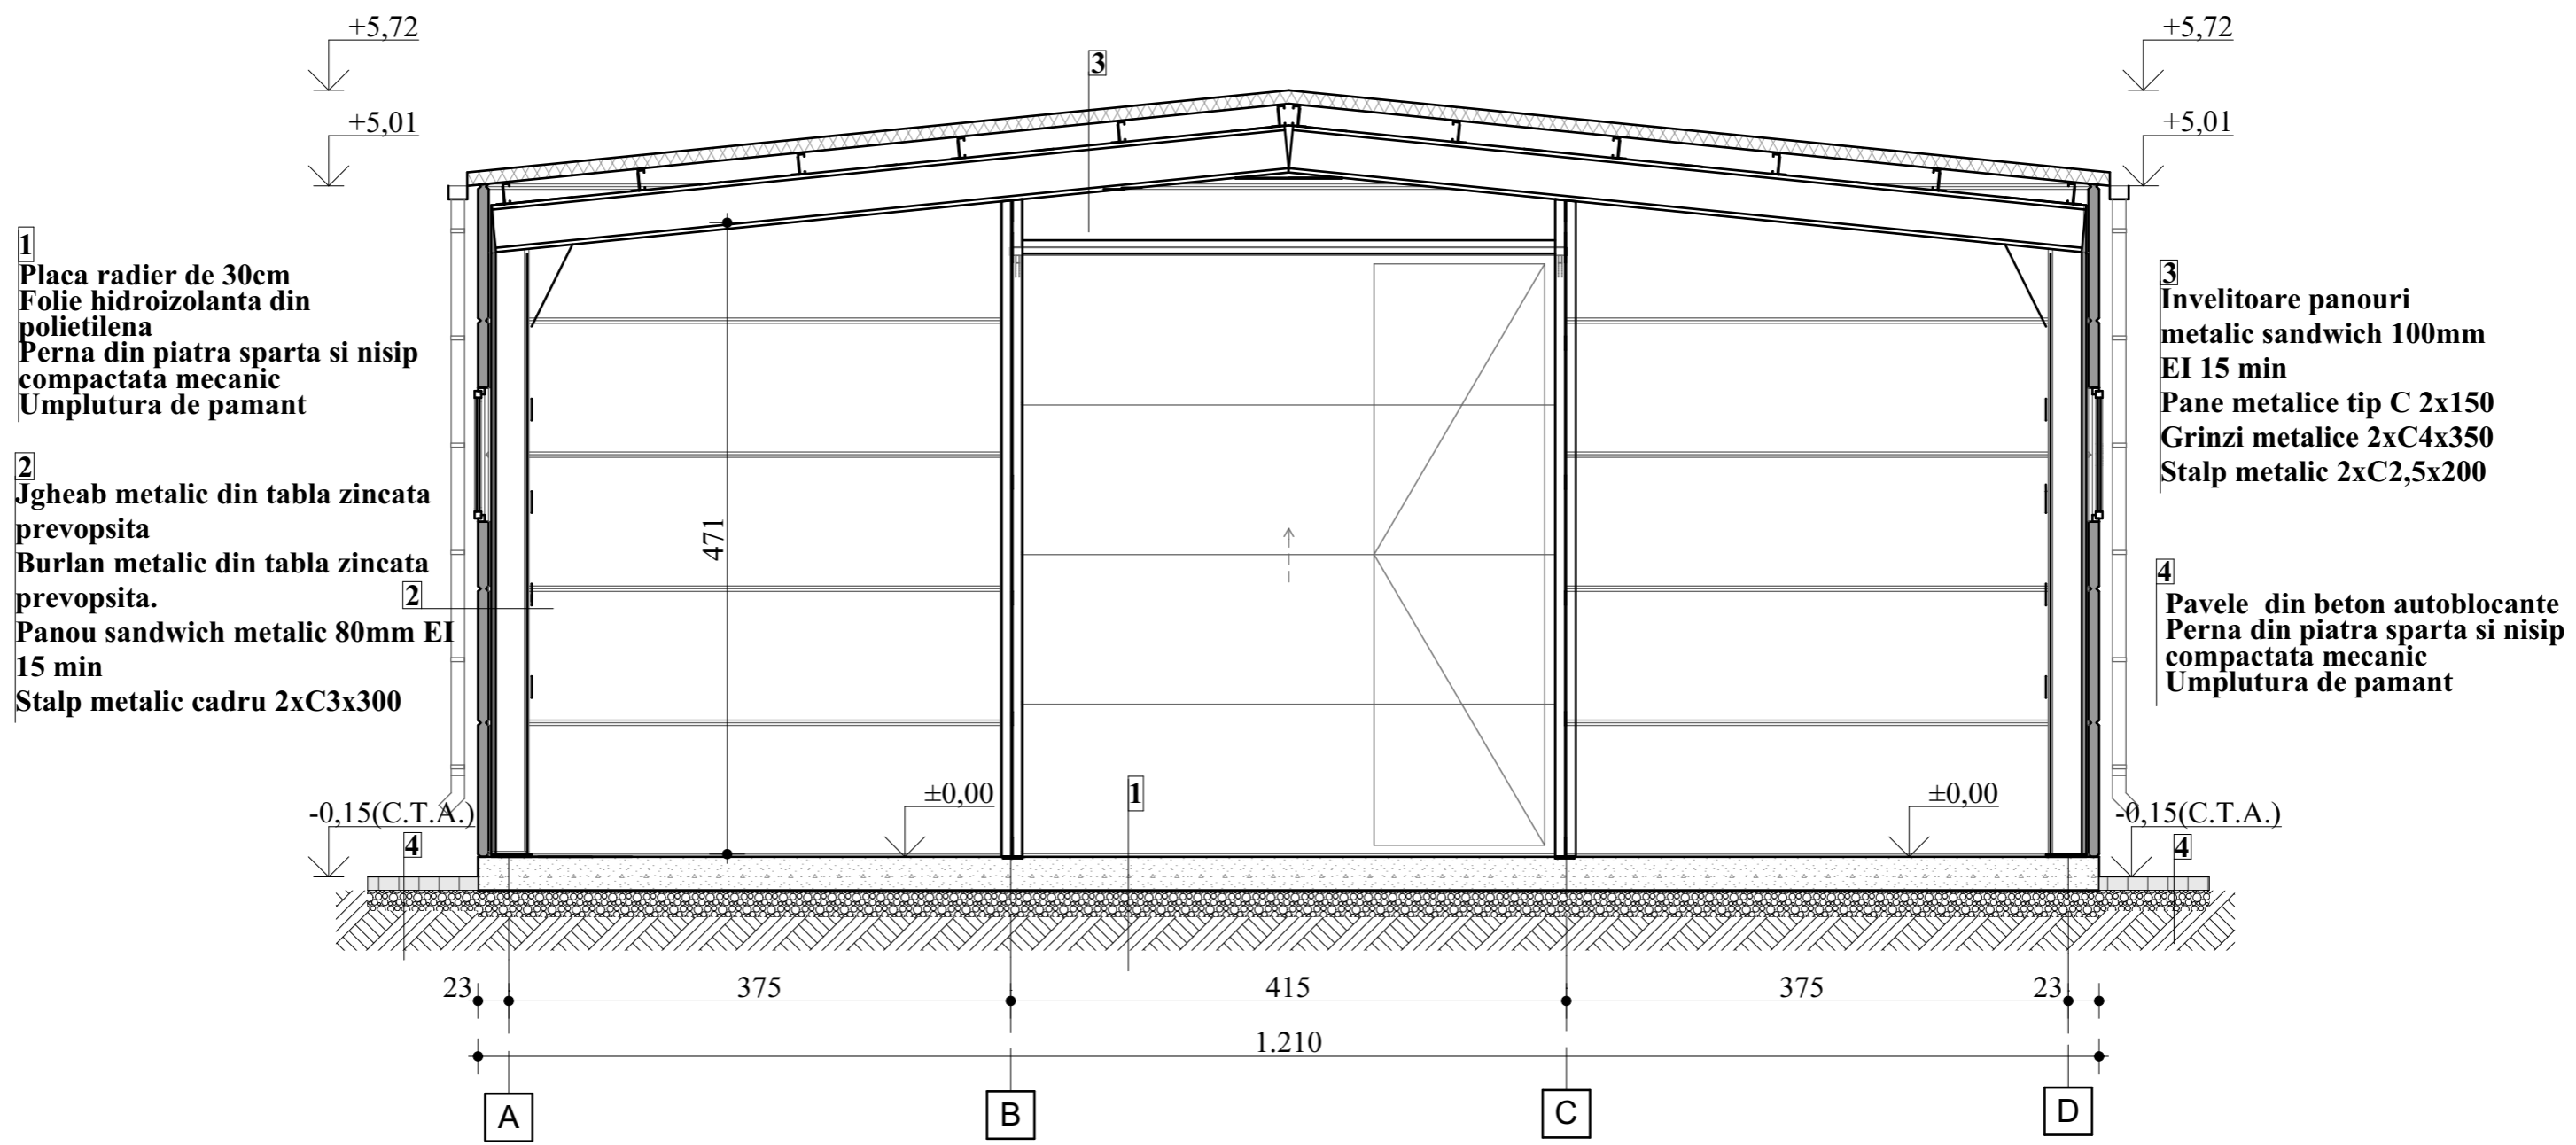

1
 Placa radier de 30cm
 Folie hidroizolanta din polietilena
 Perna din piatra sparta si nisip compactata mecanic
 Umplutura de pamant

2
 Jgheab metalic din tabla zincata prevopsita
 Burlan metalic din tabla zincata prevopsita.
 Panou sandwich metalic 80mm EI 15 min
 Stalp metalic cadru 2xC3x300

3
 Invelitoare panouri metalic sandwich 100mm EI 15 min
 Pane metalice tip C 2x150
 Grinzi metalice 2xC4x350
 Stalp metalic 2xC2,5x200

4
 Pavele din beton autoblocante
 Perna din piatra sparta si nisip compactata mecanic
 Umplutura de pamant

S.C. KLIPSPROIECT S.R.L. BISTRITA STR. ANDREI MURESANU NR.15 SCARA A, ETAJ PARTER, AP.2 0747519595
 Acest document si informatiile pe care le contine pot fi utilizate exclusiv in scopul in care acesta a fost elaborat. Copierea reproducerea sau utilizarea partiala sau integrala a prezentului document in alte scopuri este interzisa fara acordul scris din partea SC KLIPSPROIECT SRL. Documentul este valabil numai cu stampile si semnaturile proiectantilor si verficatorilor in original.

ING. MOLDOVAN IOAN					
VERIFICATOR/EXPERT	NUME	SEMNATURA	CERINTA	REFERAT/EXPERTIZA NR.	
				BENEFICIAR:	PR. NR. 01/2023
SPECIFICATIE	NUME	SEMNATURA	SCARA: 1:50	TITLUL PROIECTULUI: KIT HALA TIPI	FAZA D.T.A.C
SEF PROIECT				ADRESA:	
PROIECTAT			DATA: 02.2023	TITLUL PLANSEI: SECTIUNE TRANSVERSALA	PL. NR. A.04
DESENAT					