


PLAN PARTER SC 1:100

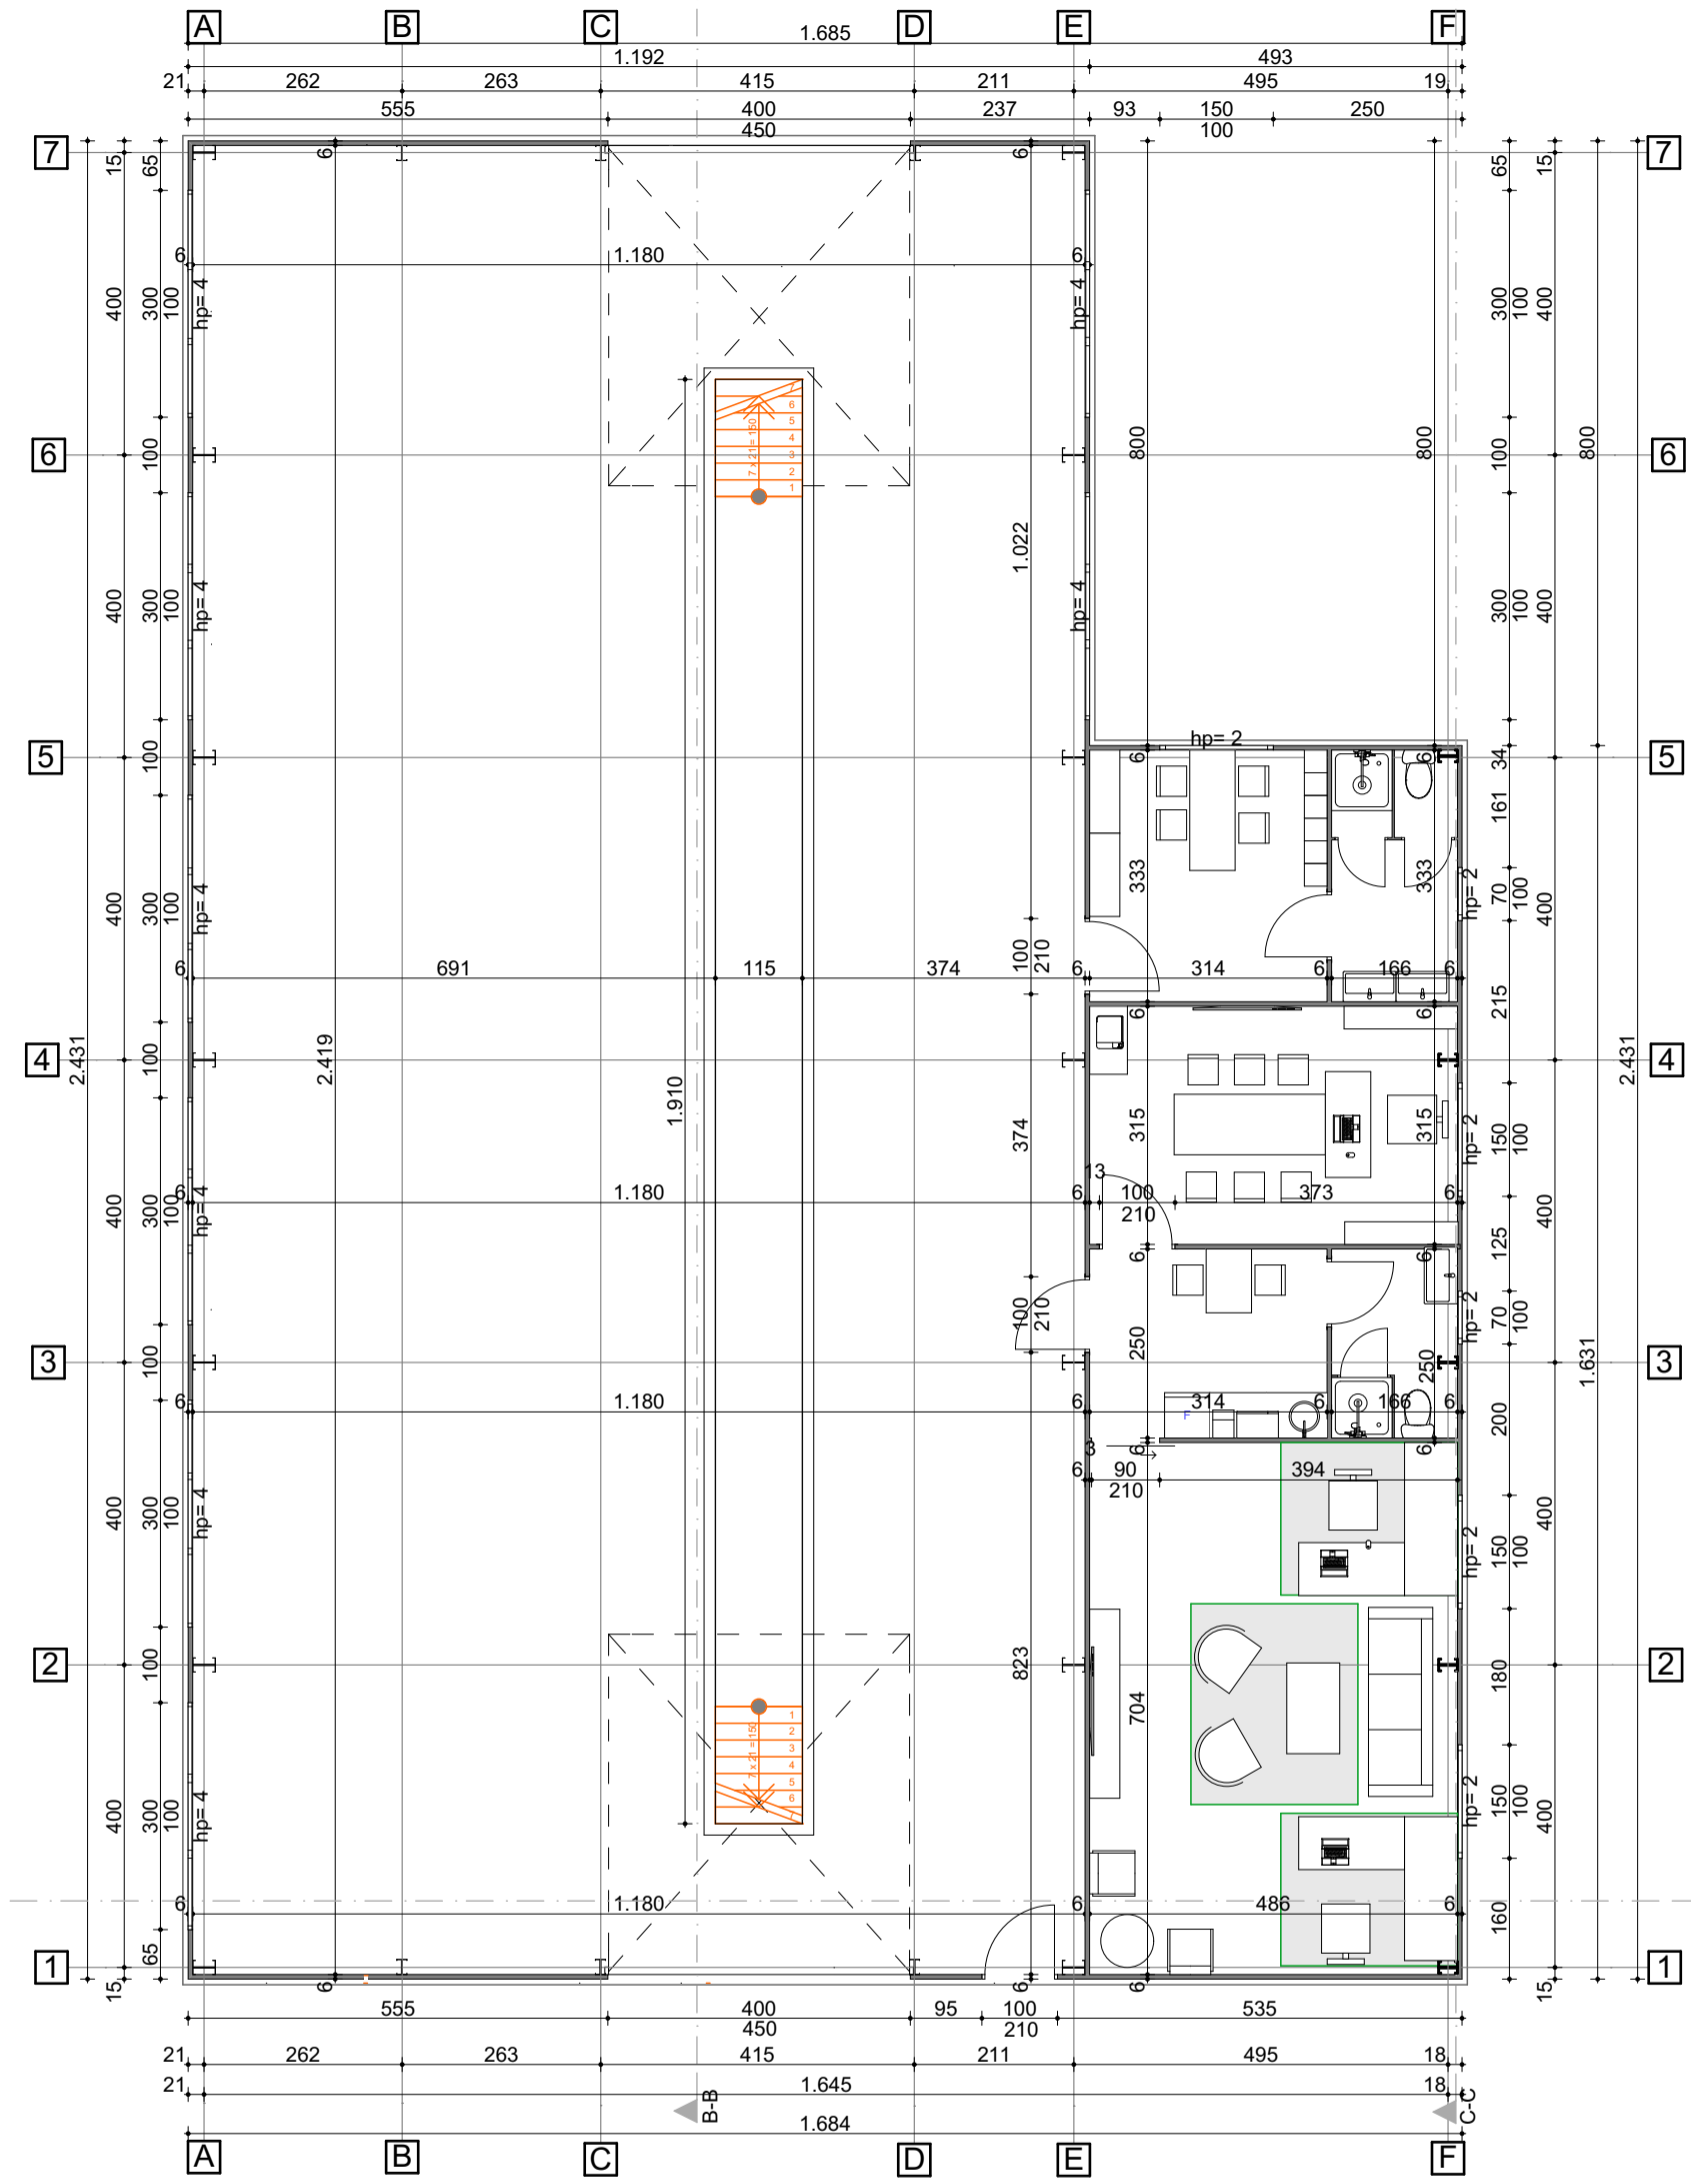

S.C. DESFASURATA	= 375,96 M ²
S.U. DESFASURATA	= 363,26 M ²
VOLUM	= 1819 M ³



KLIPSPROIECT PROIECTANT GENERAL: SC"KLIPSPROIECT" SRL BISTRITA, STR. ANDREI MURESANU NR.15 SCARA A, ETAJ PARTER, AP.2 TEL: 0747519595
 Acest document si informatiile pe care le contine pot fi utilizate exclusiv in scopul in care acesta a fost elaborat. Copierea reproducerea sau utilizarea partiala sau integrala a prezentului document in alte scopuri este interzisa fara acordul scris din partea SC KLIPSPROIECT SRL. Documentul este valabil numai cu stampilele si semnaturile proiectantilor si verifcatorilor in original.

ing. MOLDOVAN IOAN					
VERIFICATOR EXPERT	NUME	SEMNATURA	CERINTA	REFERAT/EXPERTIZA NR.	
PROIECTANT REZISTENTA: SC"KLIPSPROIECT" SRL BISTRITA, STR. ANDREI MURESANU NR.17A			Beneficiar:		Pr. nr.09 06/2023
SPECIFICATIE	NUME	SEMNATURA	Scara: 1:100	Titlul proiectului: "CONSTRUIRE SERVICE AUTO, tip2 "	Faza D.T.A.C
SEF PROIECT			Data: 06.2023	Adresa: Titlul plansei:	Pl. nr. A.03
Proiectat					
Desenat					