


## SECTIUNE TRANSVERSALA

**1**  
 PLACA RADIER DE 30CM  
 FOLIE HIDROIZOLANTA DIN POLIETILENA  
 PERNA DIN PIATRA SPARTA SI NISIP  
 COMPACTATA MECANIC 25CM  
 UMPLUTURA DE PAMANT

**2**  
 JGHEAB METALIC DIN TABLA ZINCATA PREVOPSITA  
 BURLAN METALIC DIN TABLA ZINCATA PREVOPSITA  
 PANOU SANDWICH METALIC 60MM EI 15 MIN  
 STALP METALIC CADRU 2XC3X300

**3**  
 COAMA EXTERIOARA DIN TABLA ZINCATA PREVOPSITA  
 INVELITOARE PANOURI METALICE SANDWICH 80MM EI 15 MIN  
 COAMA INTERIOARA DIN TABLA ZINCATA PREVOPSITA  
 PANE METALICE TIP C 2X150  
 GRINDA CADRU METALIC 2XC3X350  
 STALP METALIC TIMPAN 2XC3X200

**4**  
 PAVELE DIN BETON AUTOBLOCANTE  
 PERNA DIN PIATRA SPARTA SI NISIP  
 COMPACTATA MECANIC  
 UMPLUTURA DE PAMANT

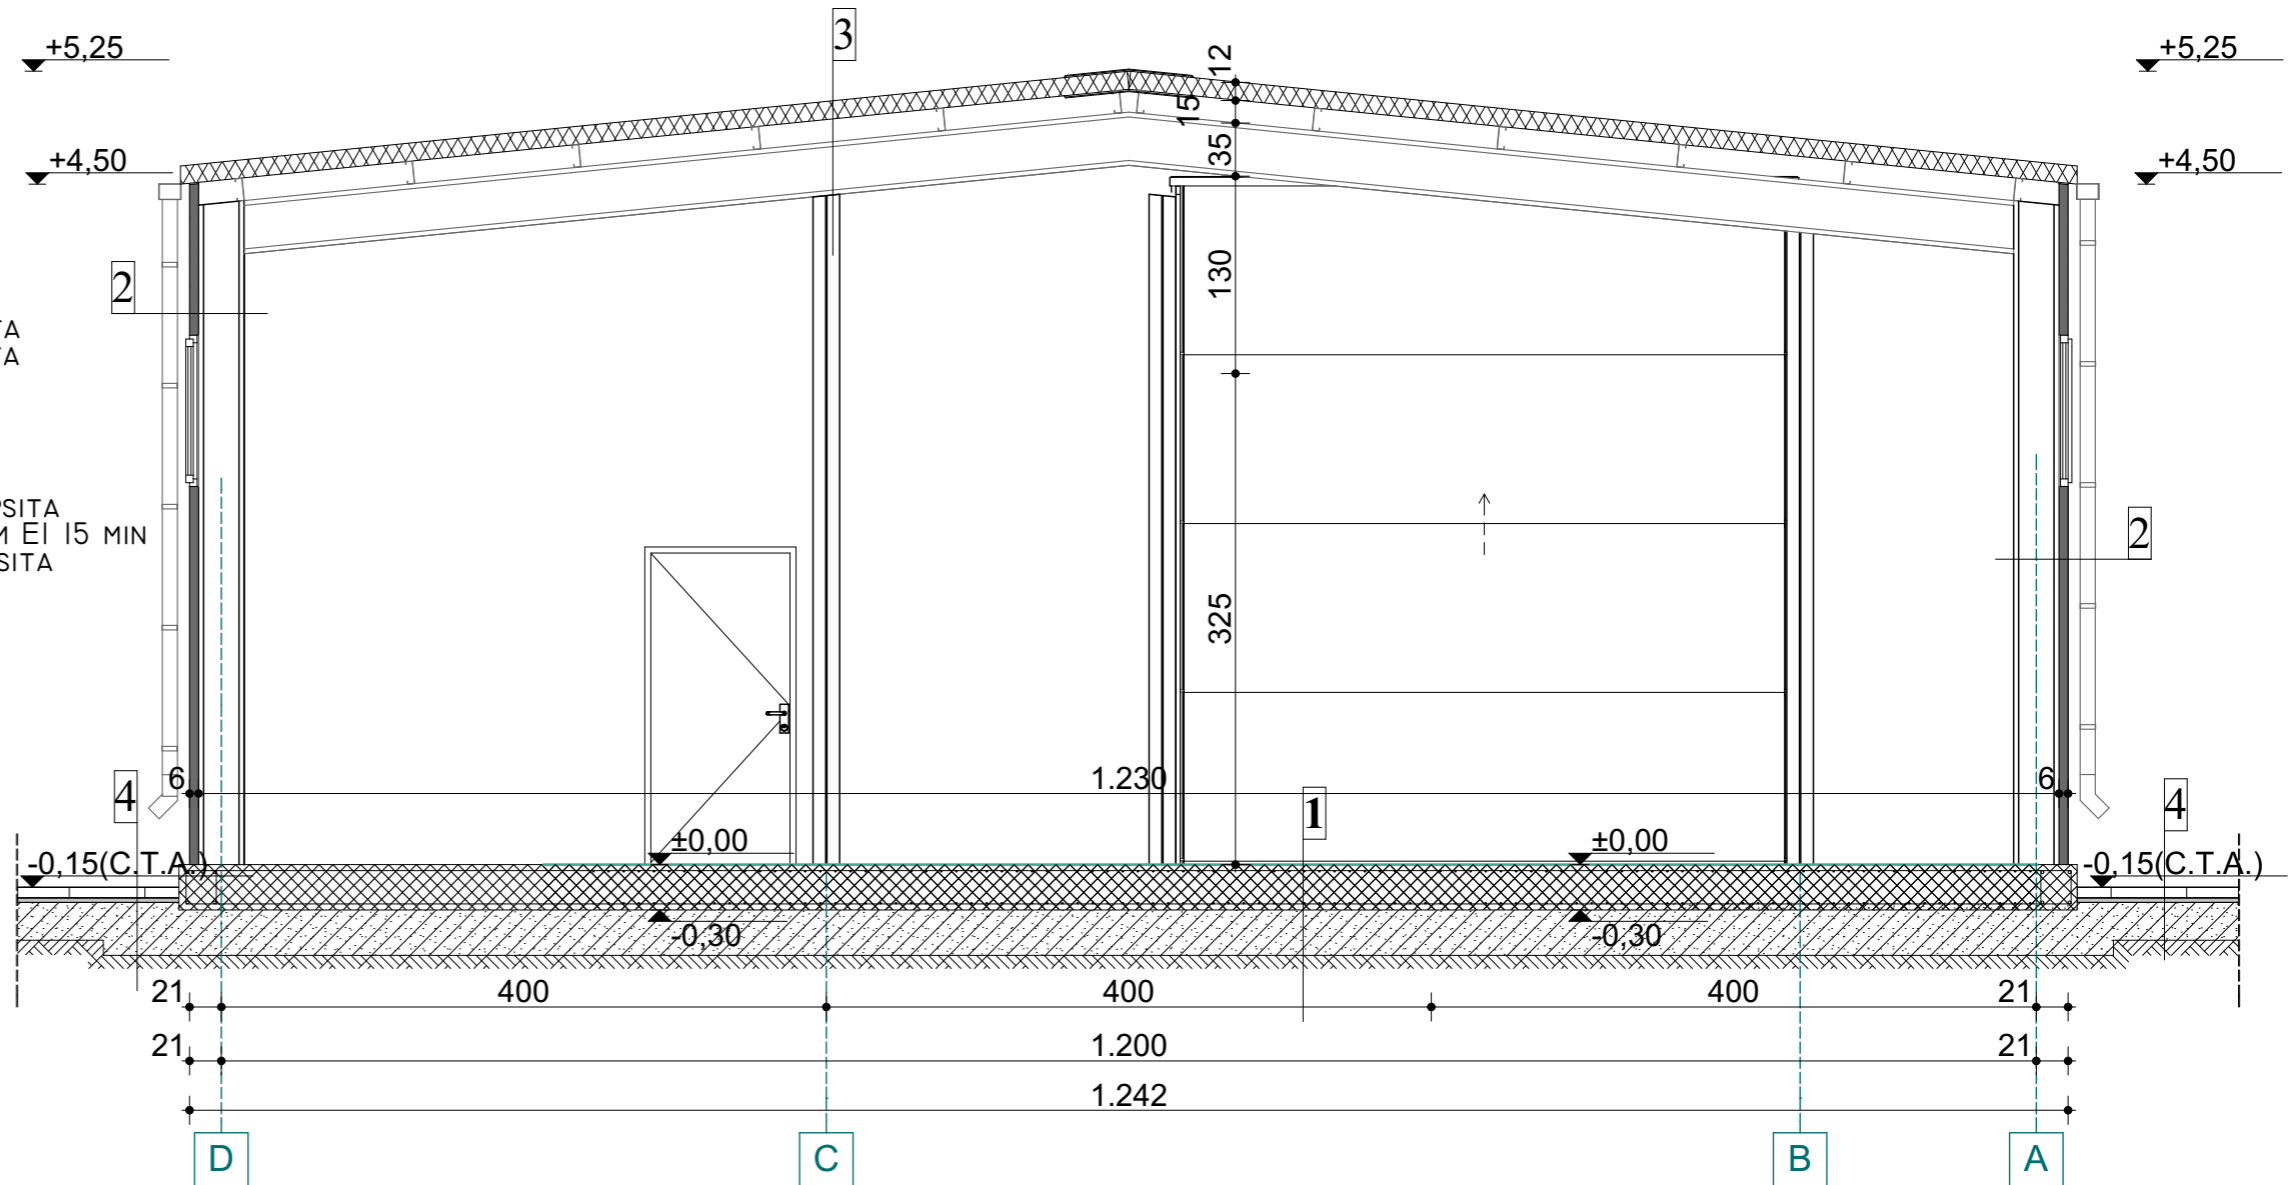

**KLIPSPROIECT** PROIECTANT GENERAL: SC "KLIPSPROIECT" SRL BISTRITA, STR. ANDREI MURESANU NR.15 SCARA A, ETAJ PARTER, AP.2 TEL: 0747519595  
 Acest document si informatiile pe care le contine pot fi utilizate exclusiv in scopul in care acesta a fost elaborat. Copierea reproducerea sau utilizarea partiala sau integrala a prezentului document in alte scopuri este interzisa fara acordul scris din partea SC KLIPSPROIECT SRL. Documentul este valabil numai cu stampilele si semnaturile proiectantilor si verficatorilor in original.

	ing. MOLDOVAN IOAN				
VERIFICATOR EXPERT	NUME	SEMNATURA	CERINTA	REFERAT/EXPERTIZA NR.	
PROIECTANT REZISTENTA: SC "KLIPSPROIECT" SRL BISTRITA, STR. ANDREI MURESANU NR.17A	Beneficiar:			Pr. nr.09 06/2023	
SPECIFICATIE	NUME	SEMNATURA	Scara: 1:50	Titlul proiectului: "DEPOZIT tip3 "	Faza D.T.A.C
SEF PROIECT			Data: 06.2023	Adresa: Titlul plansei: Sectiune transversala	Pl. nr. A.04