


SECTIUNE TRANSVERSALA SC 1:50

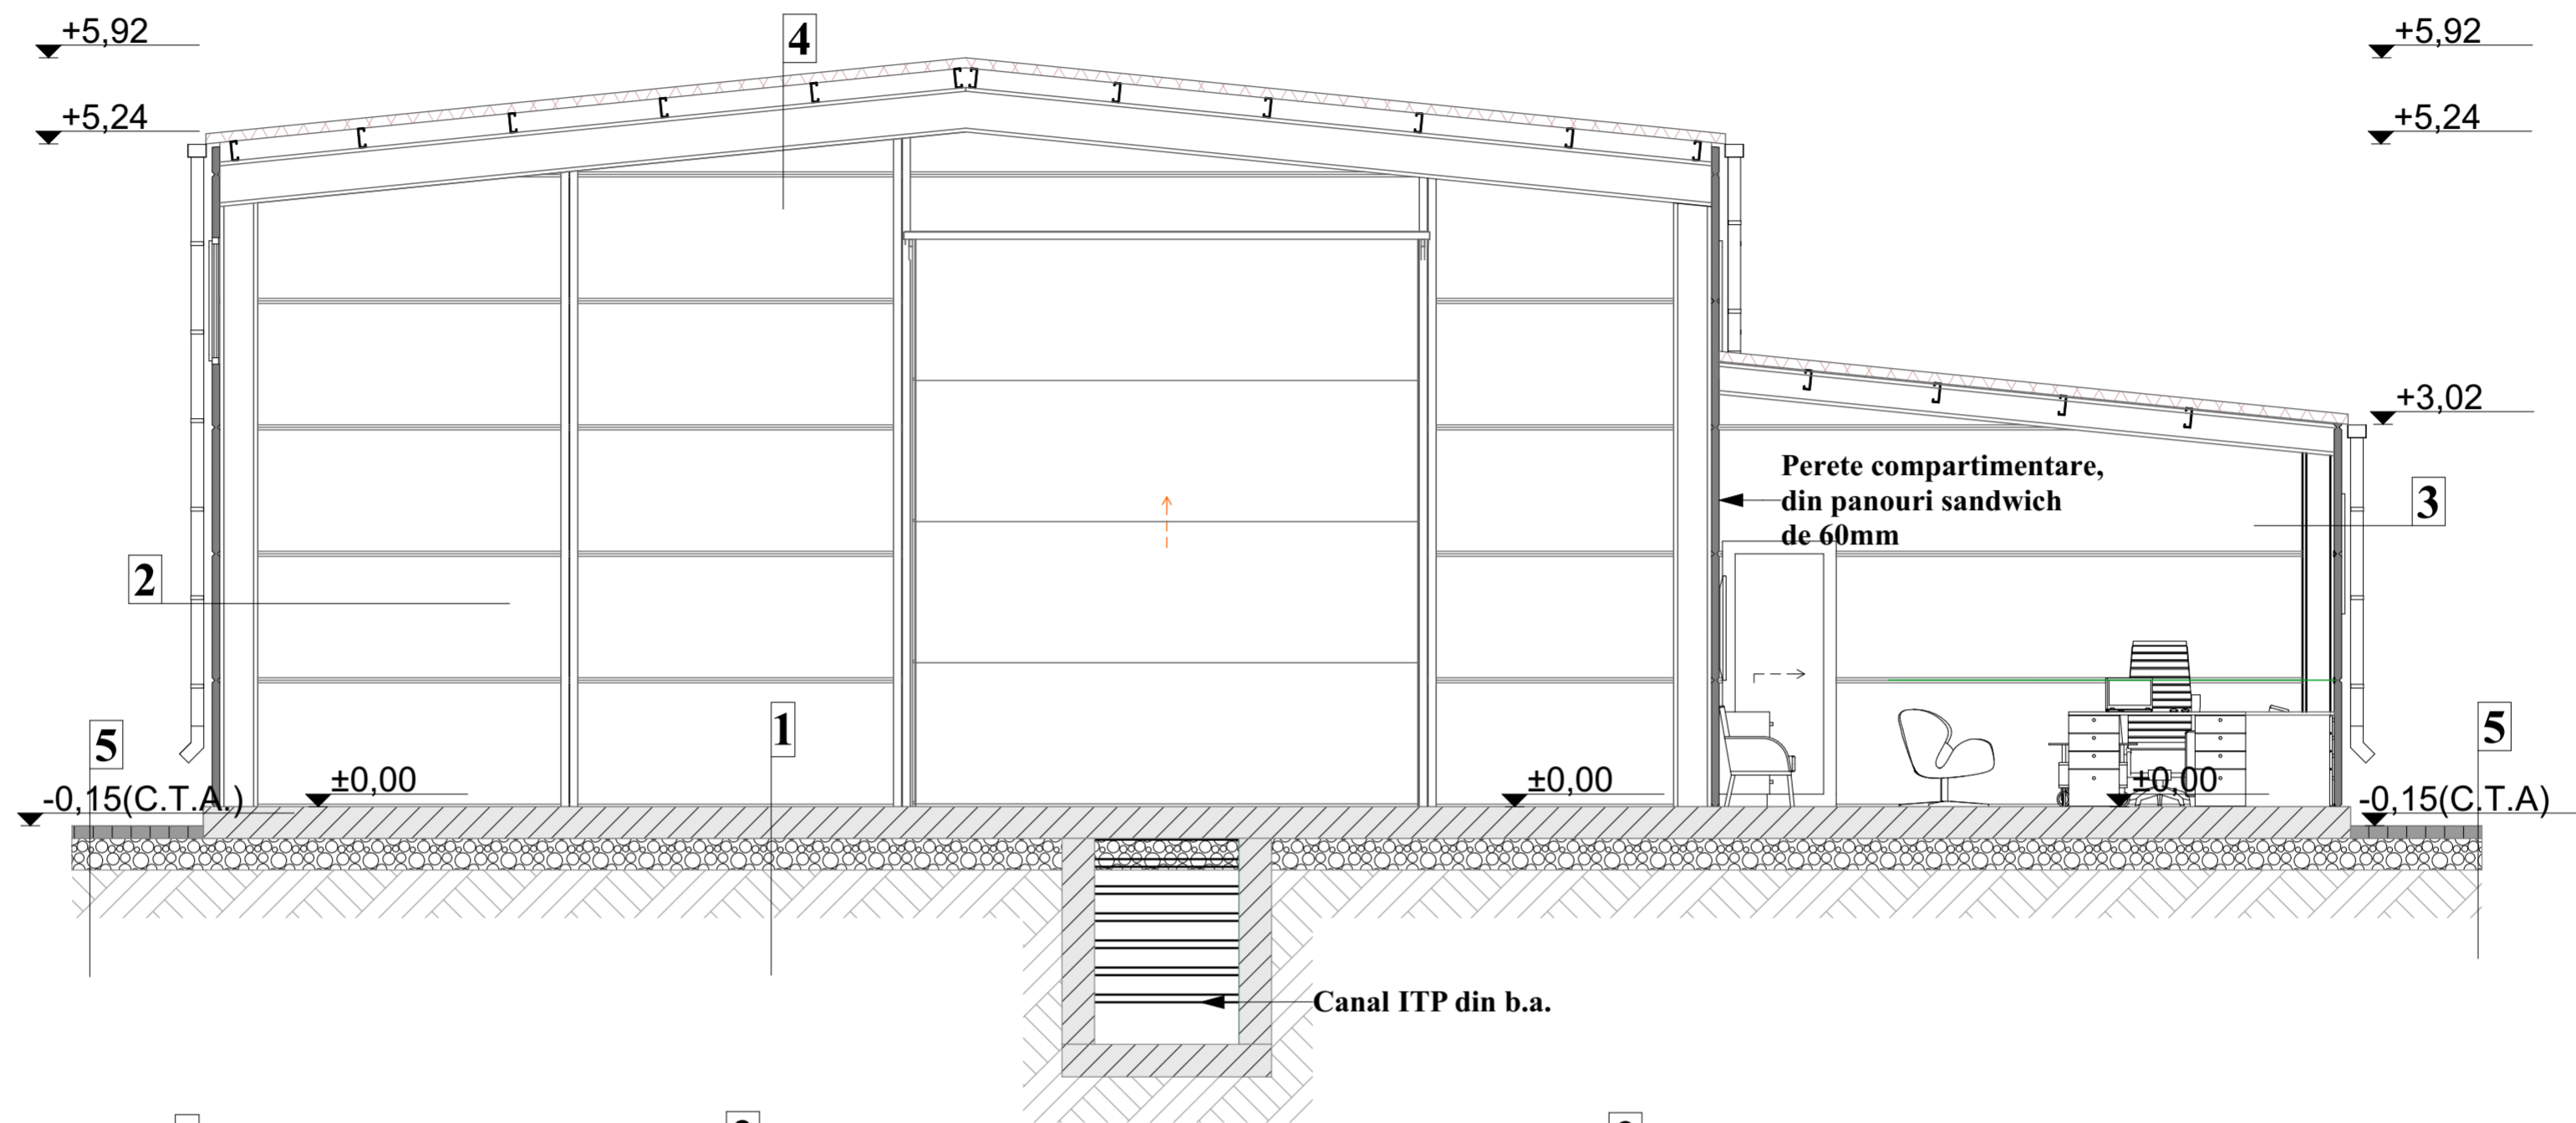

1
 Placa radier de 25cm
 Folie hidroizolanta din polietilena
 Perna din piatra sparta si nisip compactata mecanic
 Umplutura de pamant

2
 Burlan metalic din tabla prevopsita
 Jgheab metalic din tabla zincata prevopsita
 Stalp metalic cadru 2xC3x300
 Panou sandwich metalic 60mm

3
 Burlan metalic din tabla prevopsita
 Jgheab metalic din tabla zincata prevopsita
 Stalp metalic cadru 2xC3x250
 Panou sandwich metalic 60mm
 Tamplarie PVC cu geam termopan

4
 Invelitoare panouri metalice sandwich 80mm
 Pane metalice tip C 2x150
 Grinzi metalice 2xC3x350

5
 Pavele din beton autoblocante
 Perna din piatra sparta si nisip compactata mecanic
 Umplutura de pamant

KLIPSPROIECT PROIECTANT GENERAL: SC "KLIPSPROIECT" SRL BISTRITA, STR. ANDREI MURESANU NR.15 SCARA A, ETAJ PARTER, AP.2 TEL: 0747519595
Accesul document si informatiile pe care le contine pot fi utilizate exclusiv in scopul in care acesta a fost elaborat. Copierea, reproducerea sau utilizarea partiala sau integrala a prezentului document in alte scopuri este interzisa fara acordul scris din partea SC "KLIPSPROIECT" SRL. Documentul este valabil numai cu stampilele si semnaturile proiectantilor si verficatorilor in original.

ing. MOLDOVAN IOAN			
VERIFICATOR EXPERT	NUME	SEMNATURA	CERINTA REFERAT/EXPERTIZA NR.
PROIECTANT REZISTENTA: SC "KLIPSPROIECT" SRL BISTRITA, STR. ANDREI MURESANU NR.17A			Beneficiar:
SPECIFICATIE	NUME	SEMNATURA	Scara: Titlul proiectului: "CONSTRUIRE SERVICE AUTO, tip2"
SEF PROIECT			Adresa: Faza D.T.A.C
Proiectat		Data: 06.2023	Titlul plansei: Sectiune transversala
Desenat			Pl. nr. A.04